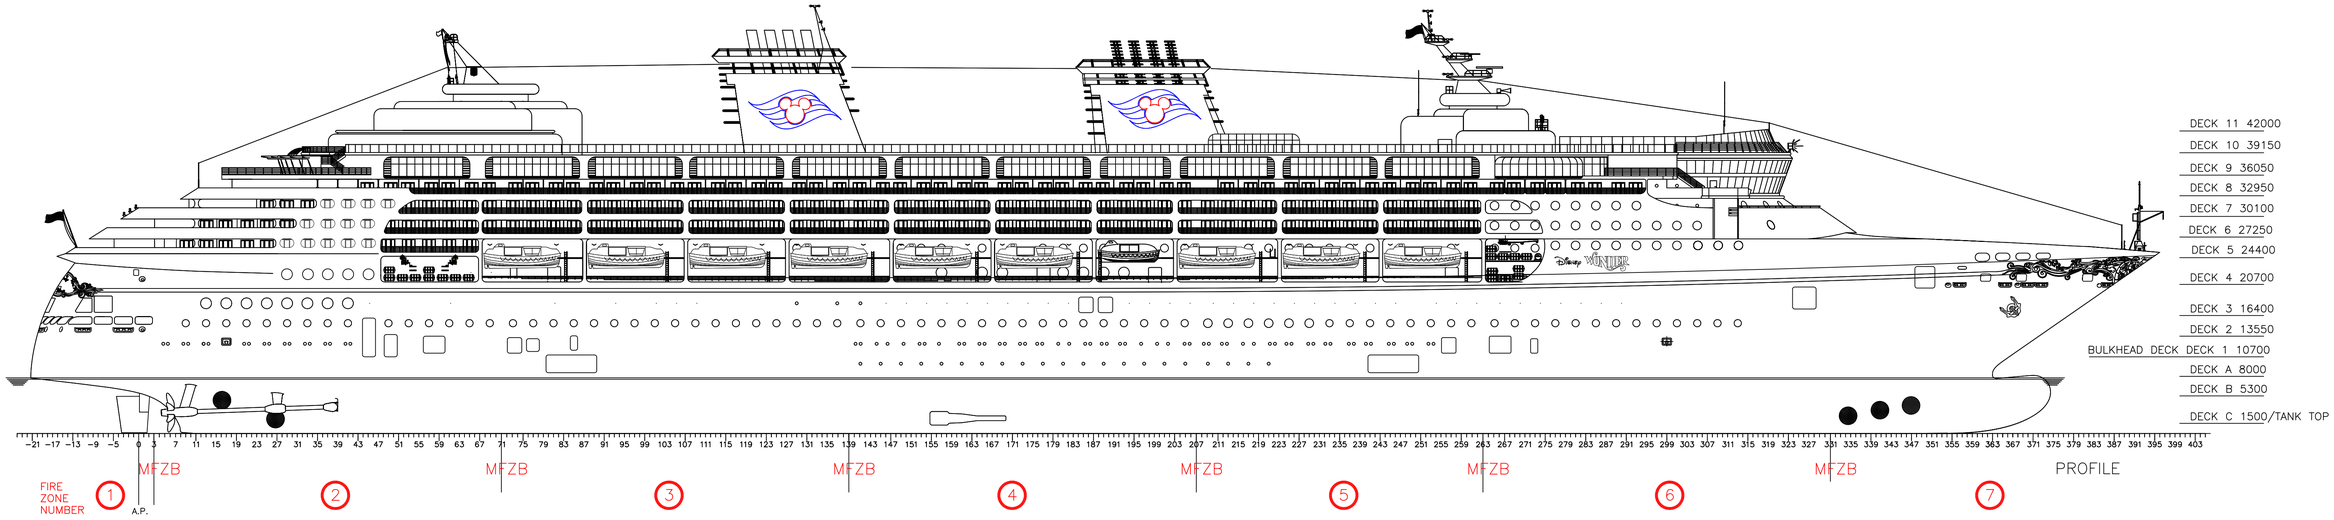
DECK 11 42000
DECK 10 39150
DECK 9 36050
DECK 8 32950
DECK 7 30100
DECK 6 27250
DECK 5 24400
DECK 4 20700
DECK 3 16400
DECK 2 13550
BULKHEAD DECK DECK 1 10700
DECK A 8000
DECK B 5300
DECK C 1500/TANK TOP
MFZB
MFZB
MFZB
MFZB
MFZB
MFZB
FIRE ZONE NUMBER
1
2
3
4
5
6
7
A.P.
PROFILE